


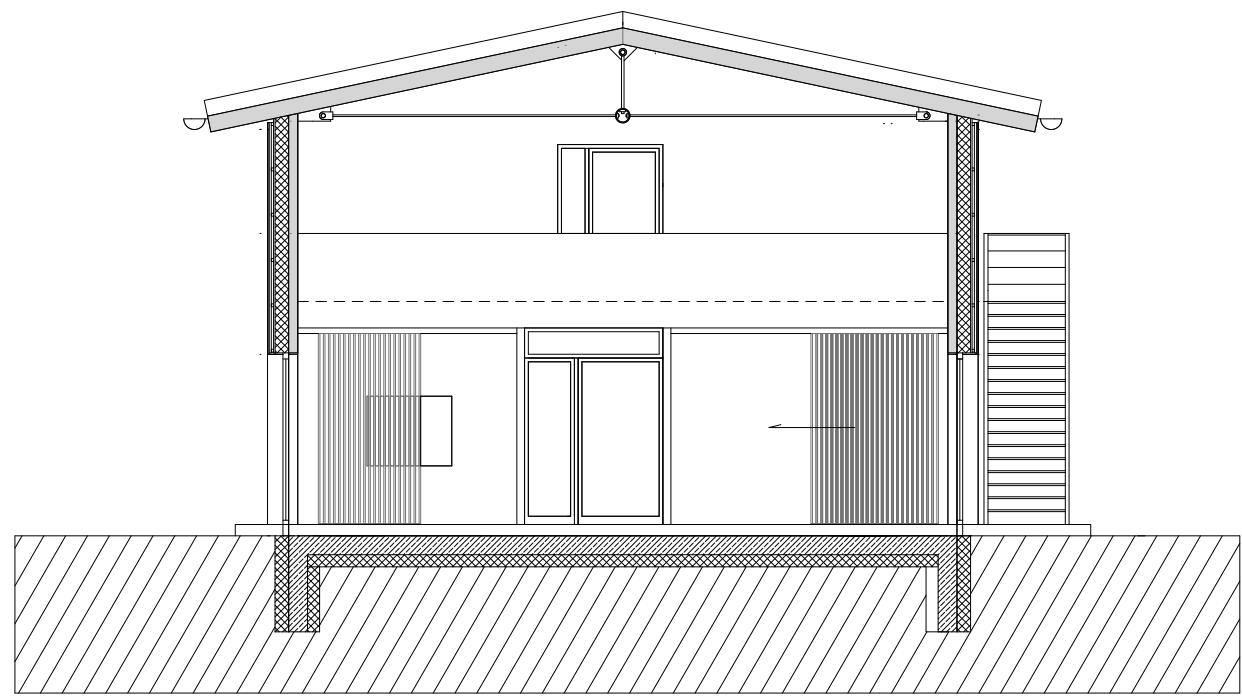


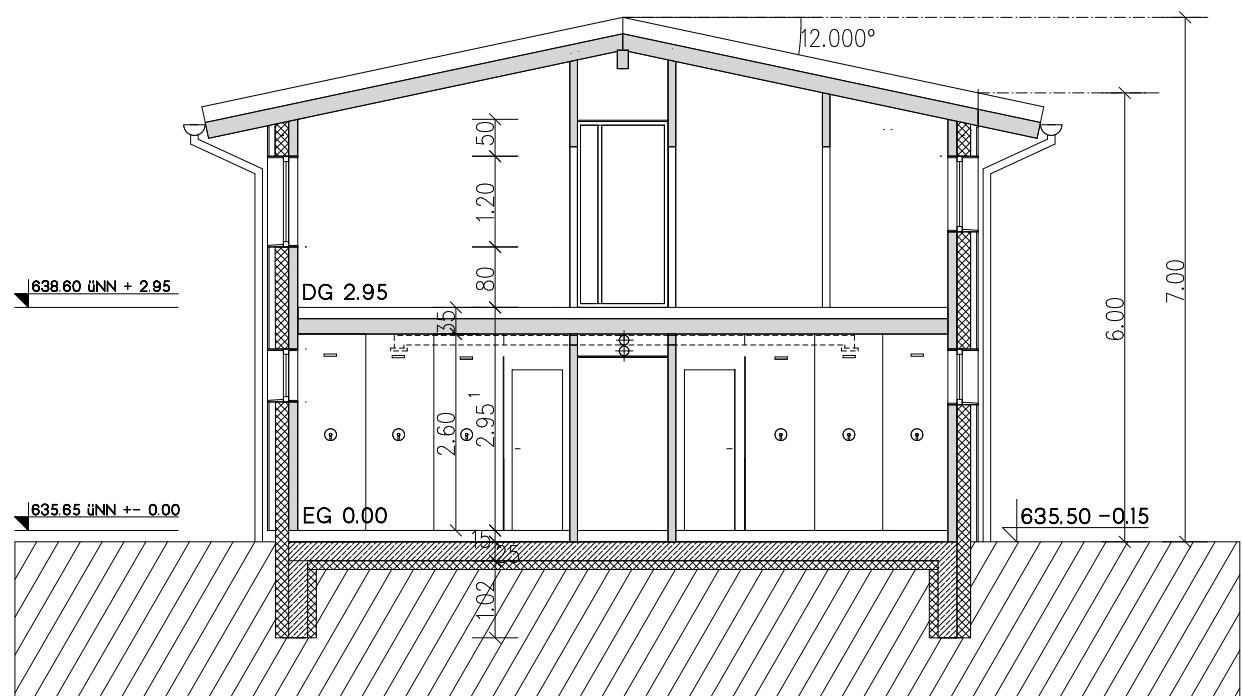


SCHNITT B - B

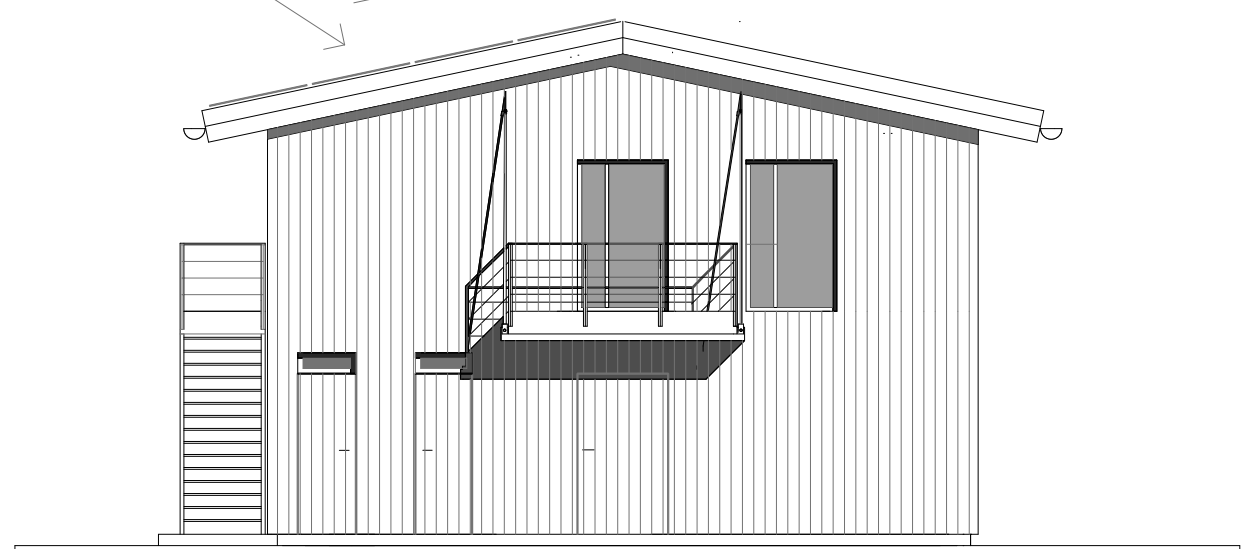


SCHNITT A - A

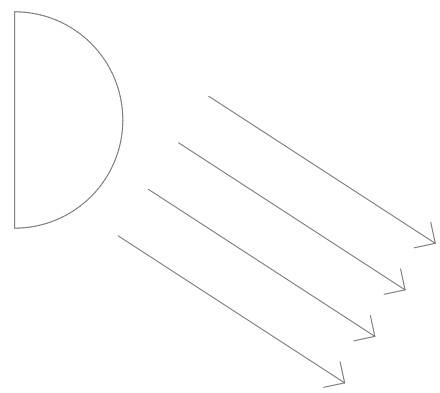


ANSICHT OST

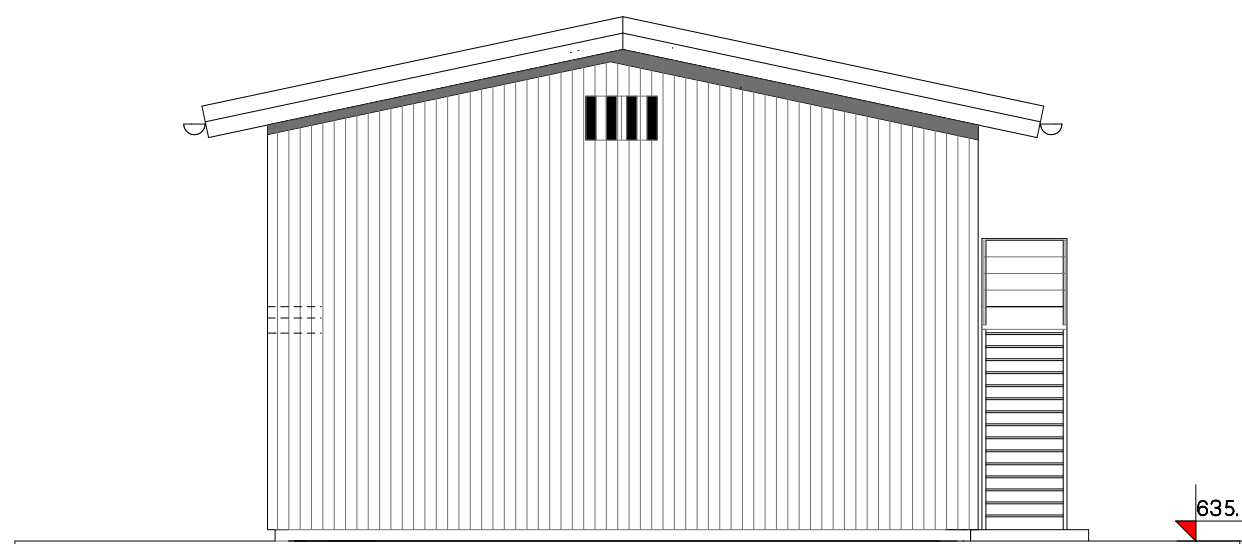

ANSICHT WEST

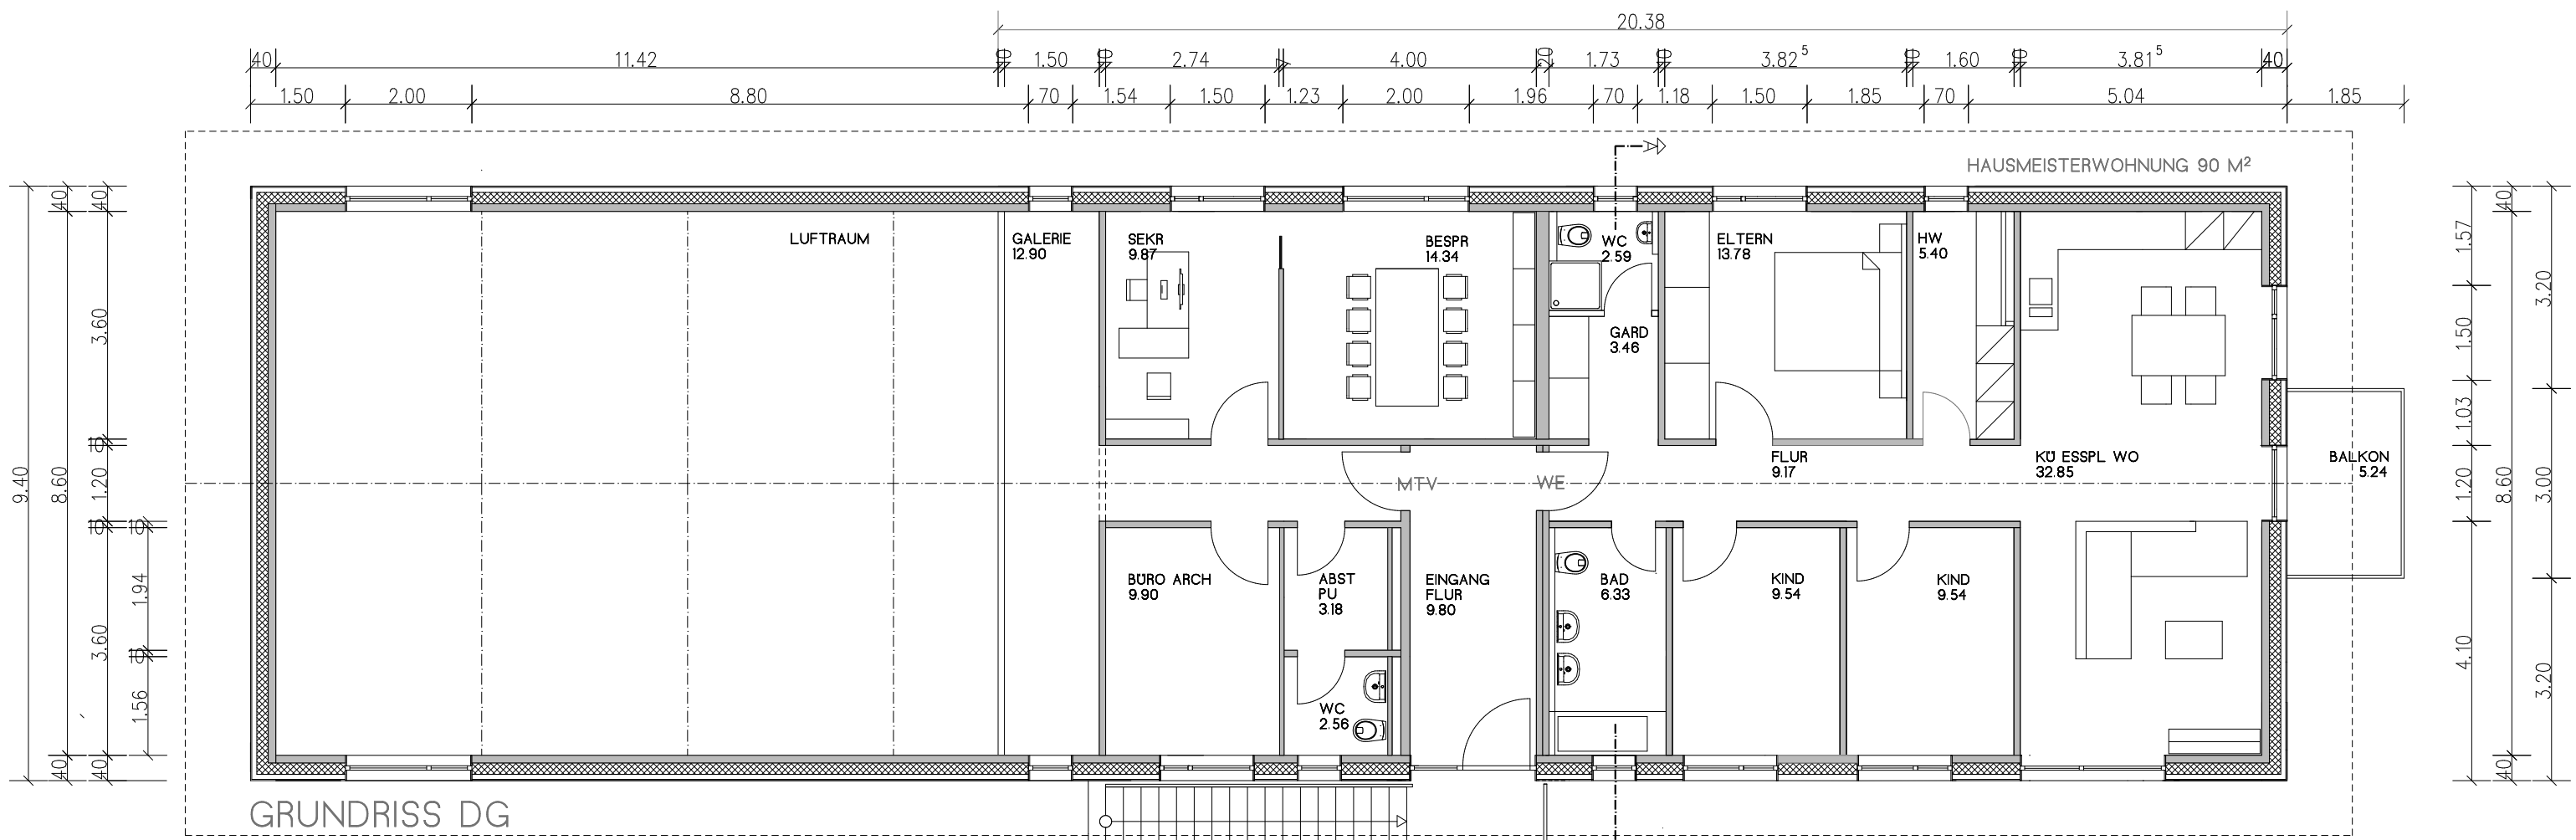

GRUNDRISS DG

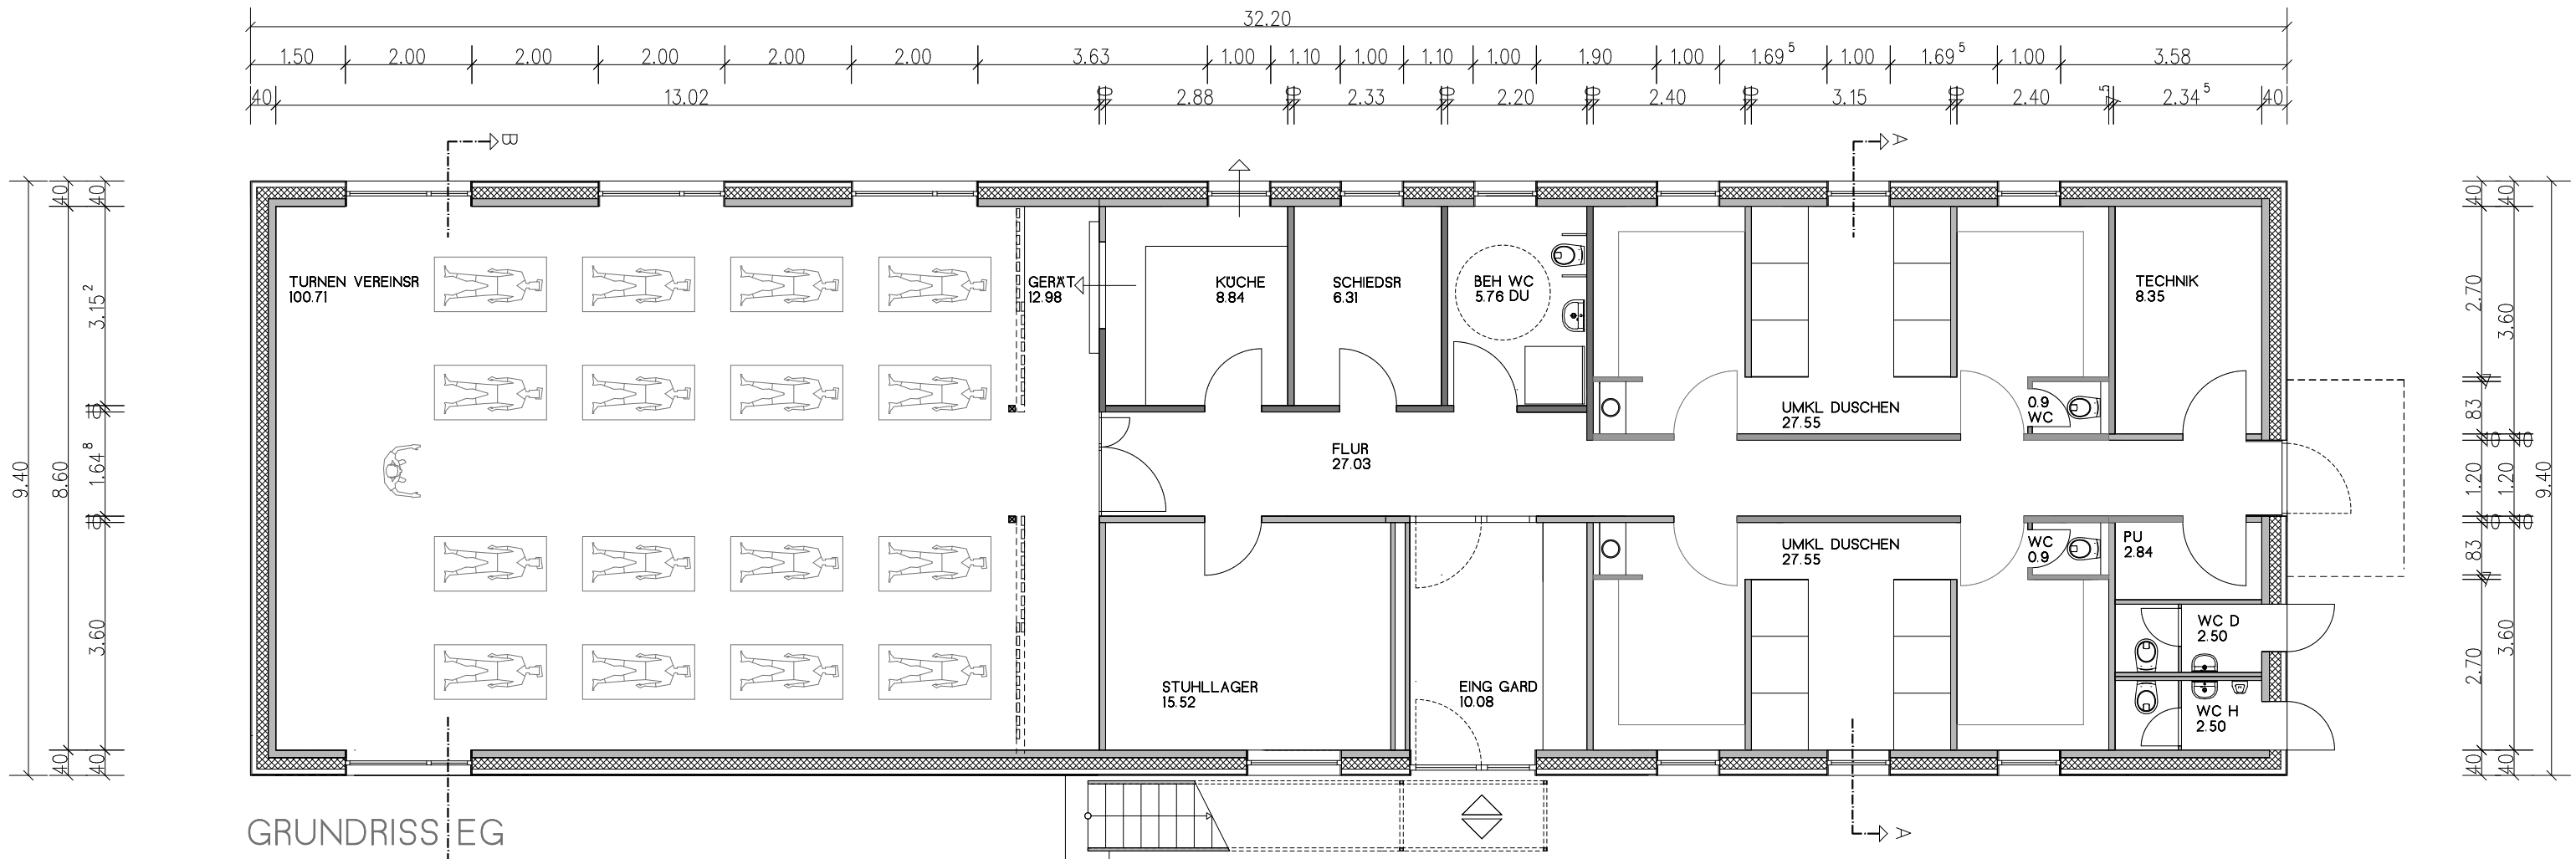


GRUNDRISS EG


635.20 üNN Bestand
635.50 üNN Planung

635.50 üNN Bestand
635.50 üNN Planung


636.00 üNN Bestand
635.50 üNN Planung

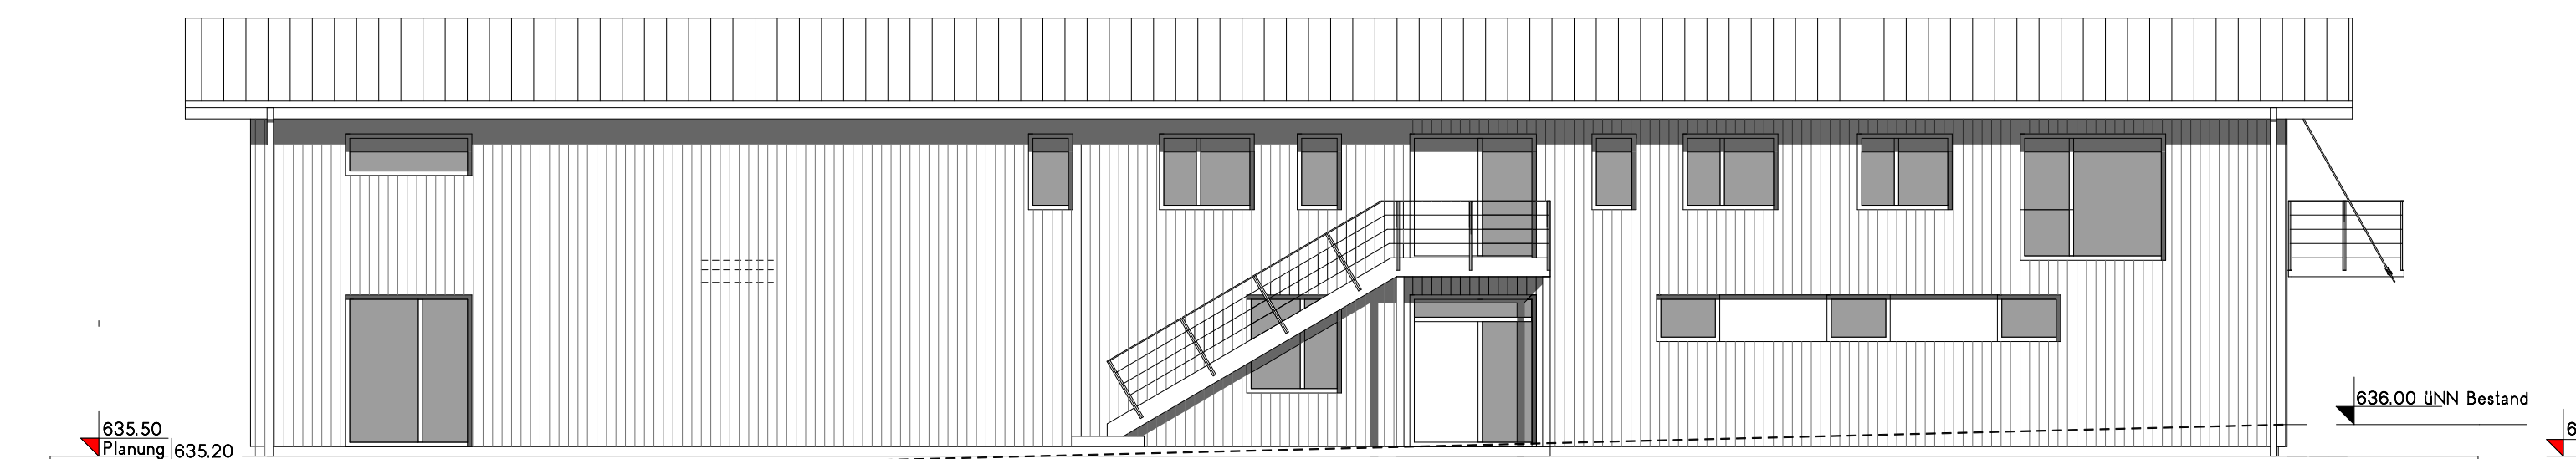

ANSICHT SÜD

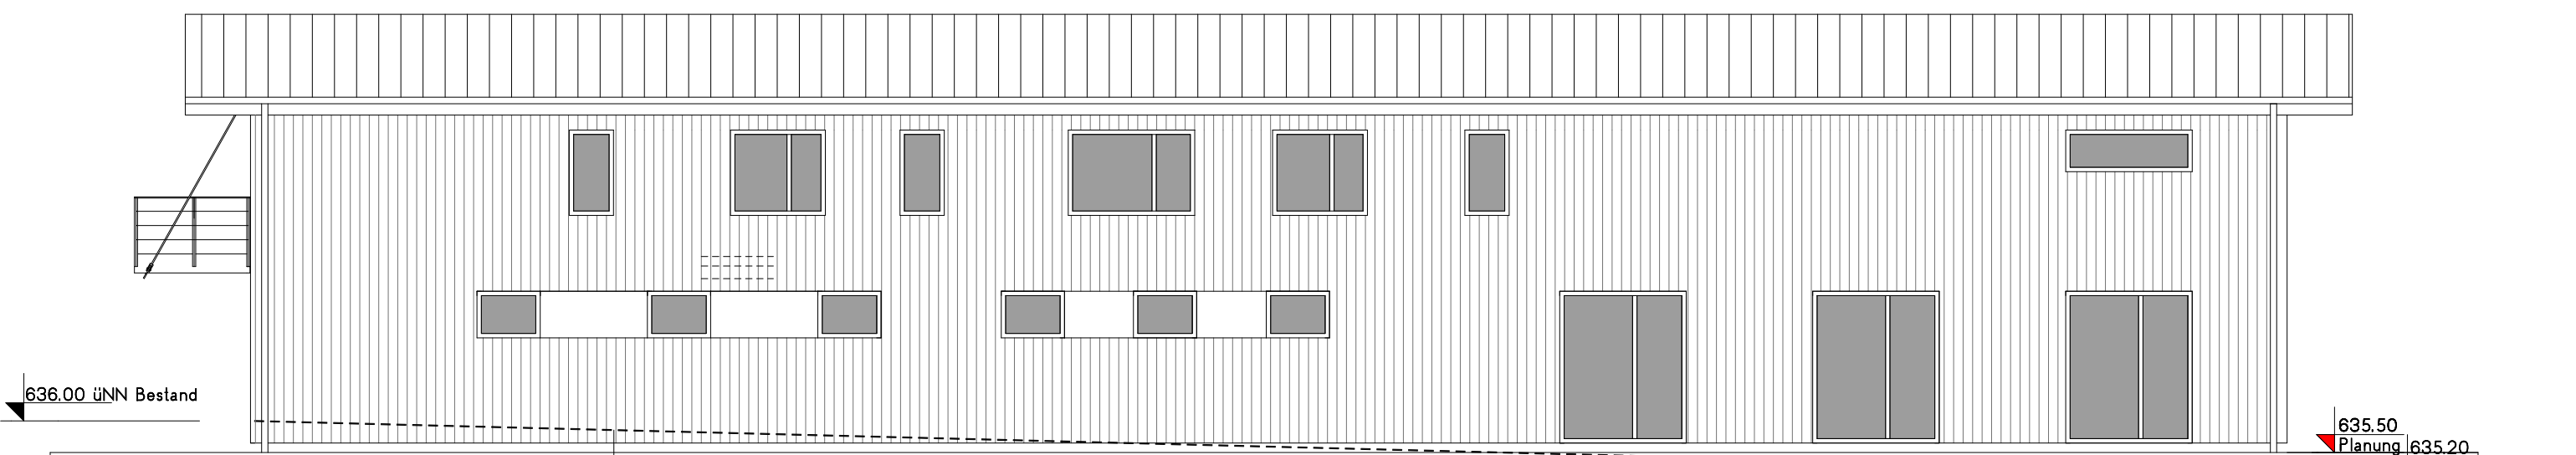

ANSICHT NORD

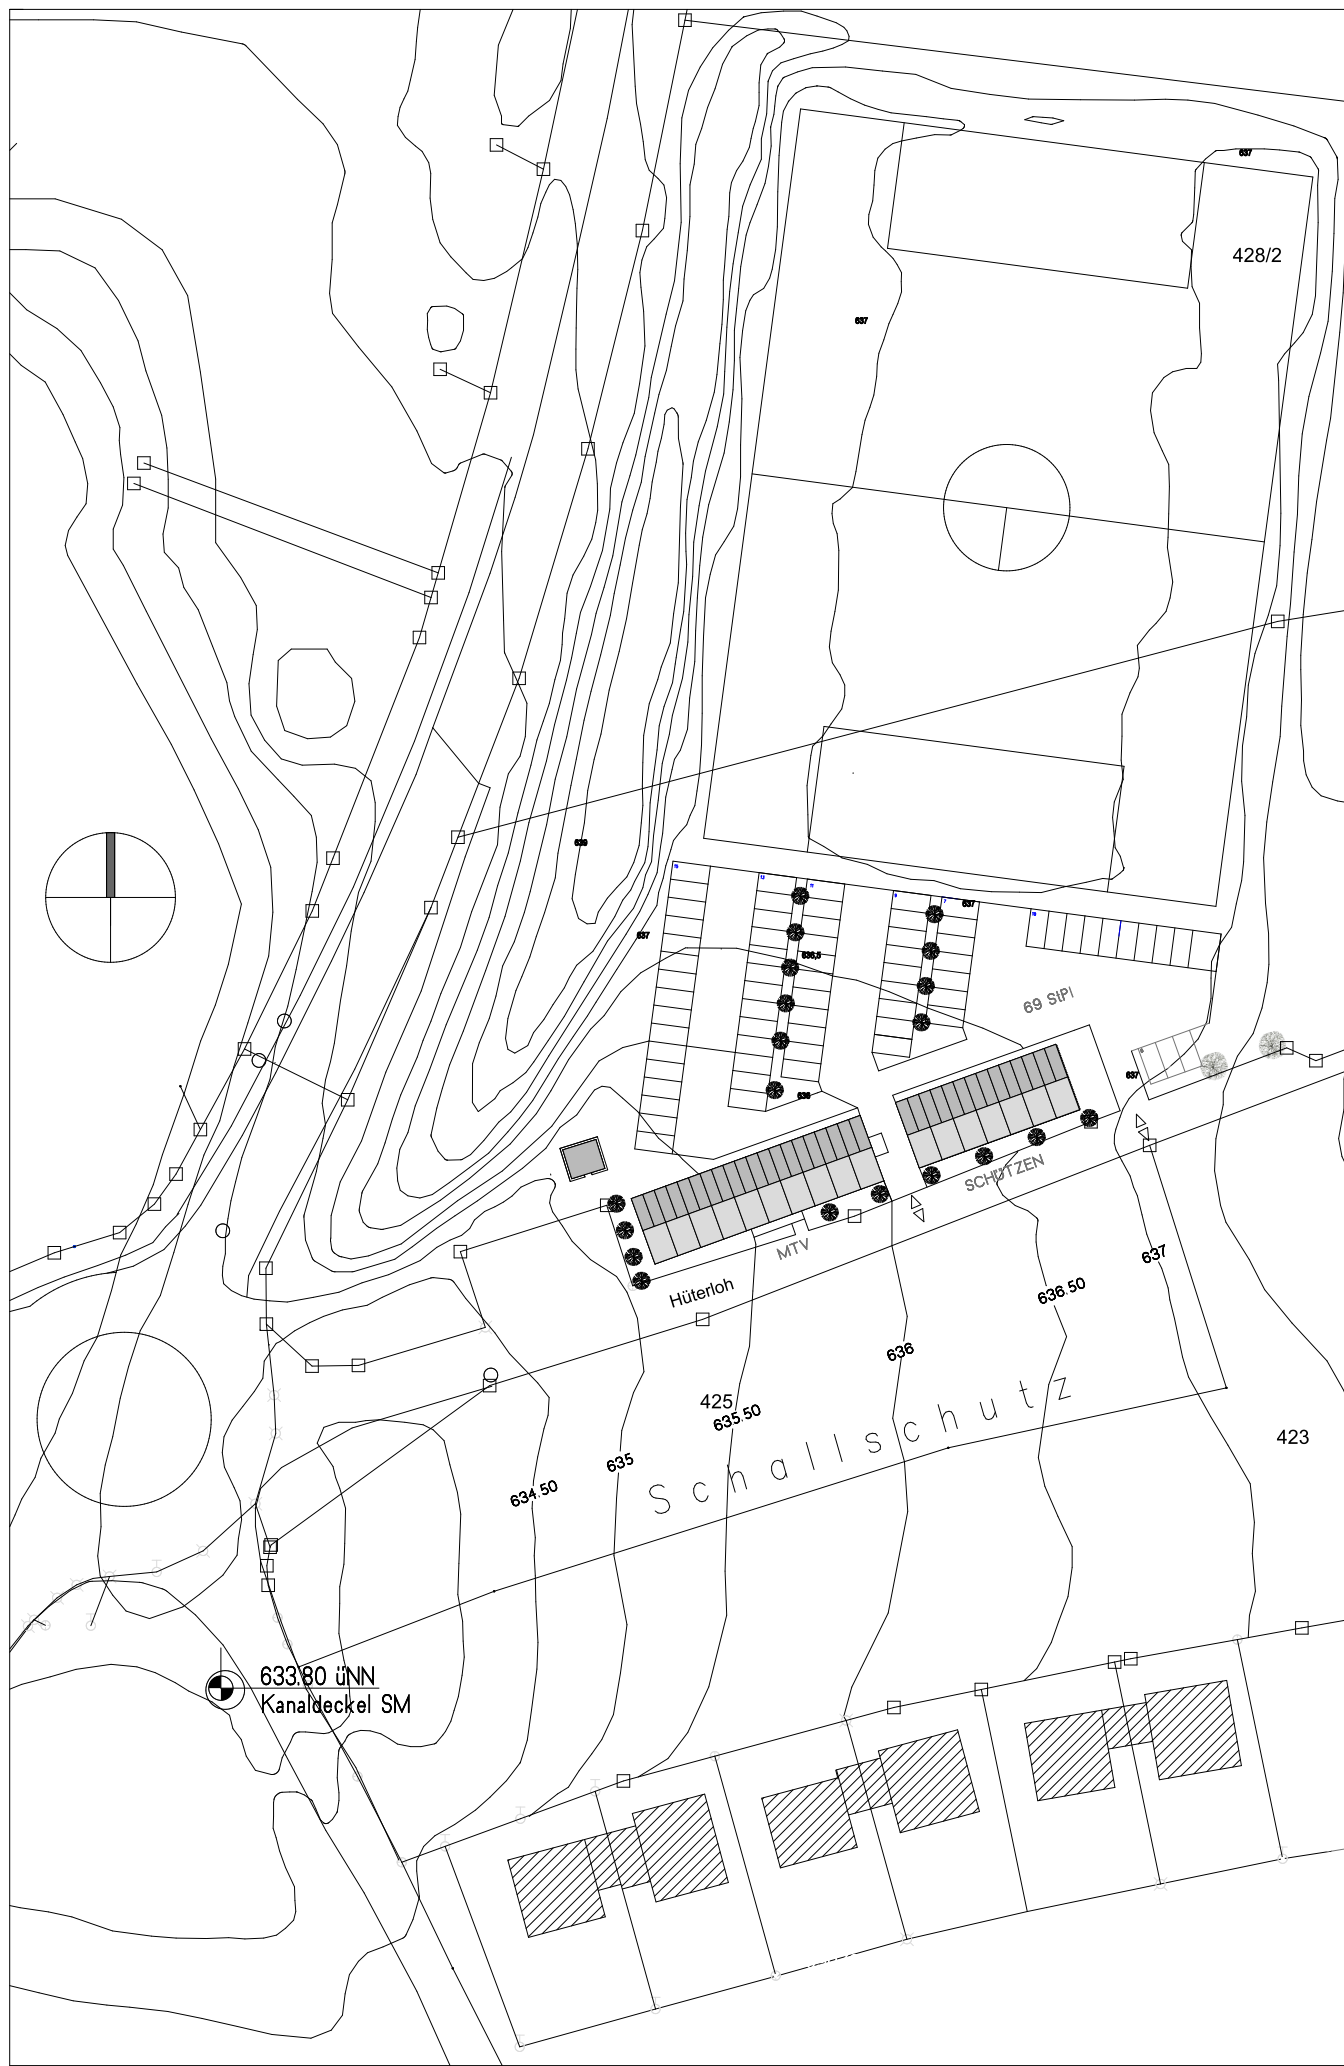

LAGEPLAN



Projekt	Sport- und Funktionsgebäude des MTV Berg mit Schießstand und Nebenräumen für die Schützengesellschaft Mantal-Harkirchen e.V. im Bebauungsplan Nr 82 "Sportgelände Berg Nord"
Ort	Flur Nr 427 Gemarkung Berg Hüterloh 82335 Berg
Bauherr	MTV Berg 1. Vors A. Hlavaty Oberlandstraße 26 82335 Berg gs@mtv-berg.de 08151 953855
Planung	Architekturbüro 3 D Volker Cornelius Wittelsbacherstrasse 5 82335 Berg volkercornelius@gmx.de 08151 51676 M 0171 7406127
Inhalt	MTV Grundriss EG DG I Schnitte I Ansichten
Maßstab	1:100 I Dat 01.08. 22 I Format A1
Bauherr	Architekt